


PLAN DE ILUMINACIÓN

PUNTO DE ILUMINACIÓN
 LIMITE DE SUELO URBANO
 LIMITE PECH
 ENTORNO DE PROTECCIÓN DE MONUMENTO
 LIMITE UNIDAD DE ACTUACIÓN
 ALINEACIÓN OFICIAL
 LIMITE DE EDIFICACIÓN
 ENTORNO DE PROTECCIÓN CONJUNTO HISTÓRICO ARTÍSTICO

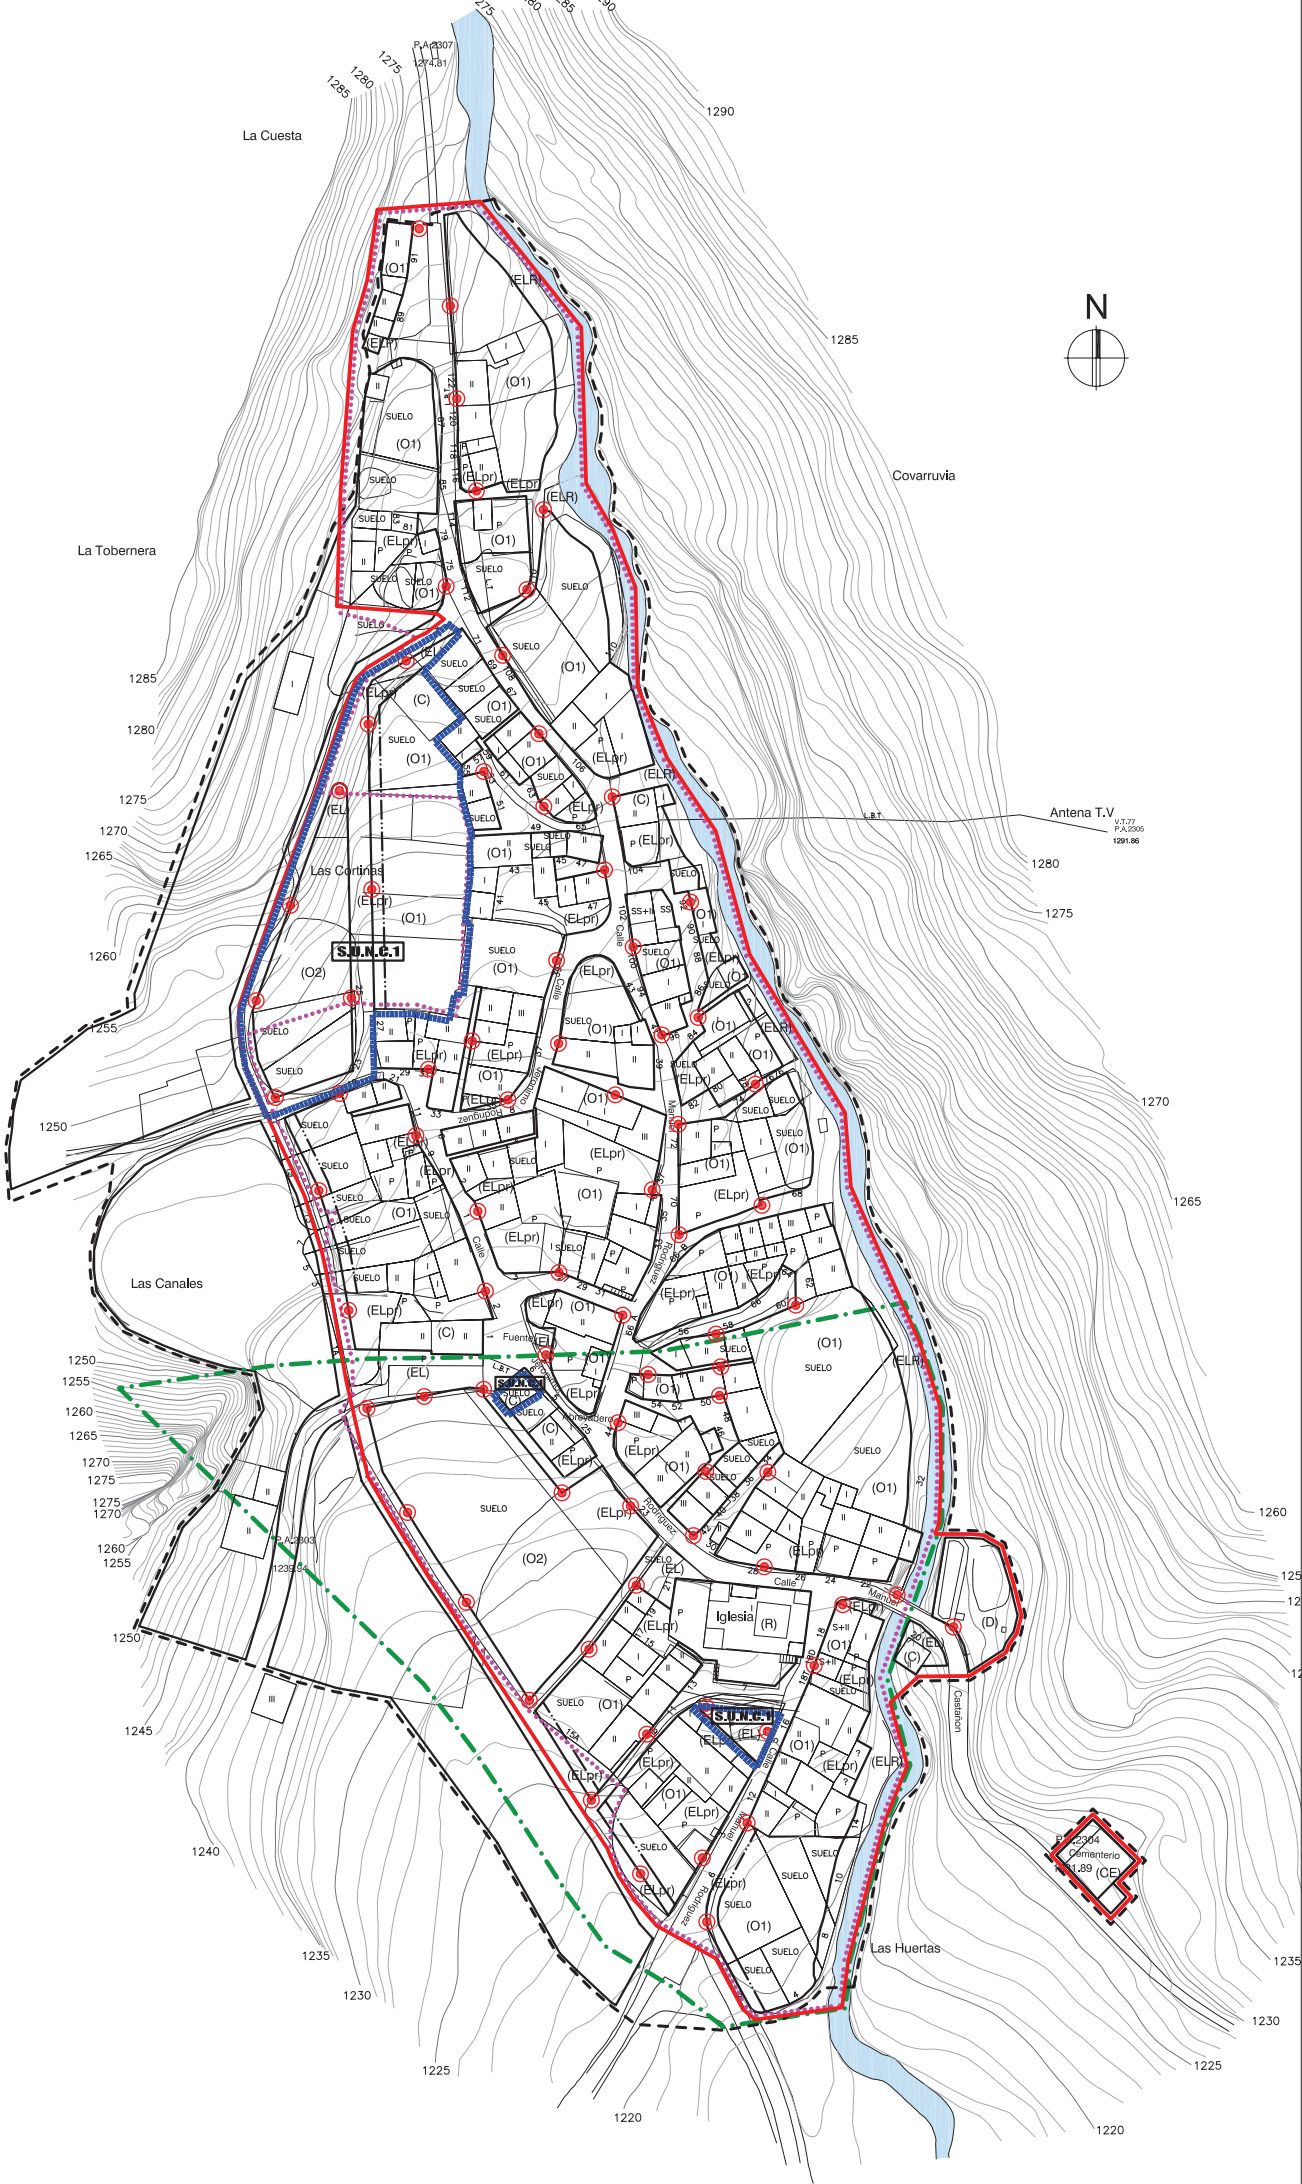

JUNTA DE CASTILLA Y LEÓN - CONSEJERÍA DE FOMENTO
PLAN ESPECIAL CONJUNTO HISTÓRICO DE LOIS (CREMENES)

PLANO : ILUMINACIÓN
 DILIGENCIA MUNICIPAL
 EQUIPO REDACTOR
 FRUTOS GIL, PUERTAS, RAJO Y VEGONDO. UTE N°1

ESCALA 1:1.000
 FECHA: JUNIO 2010

0-05
 Nº PLANO

APROBACIÓN INICIAL